


Rzut wiaty

skala 1:50

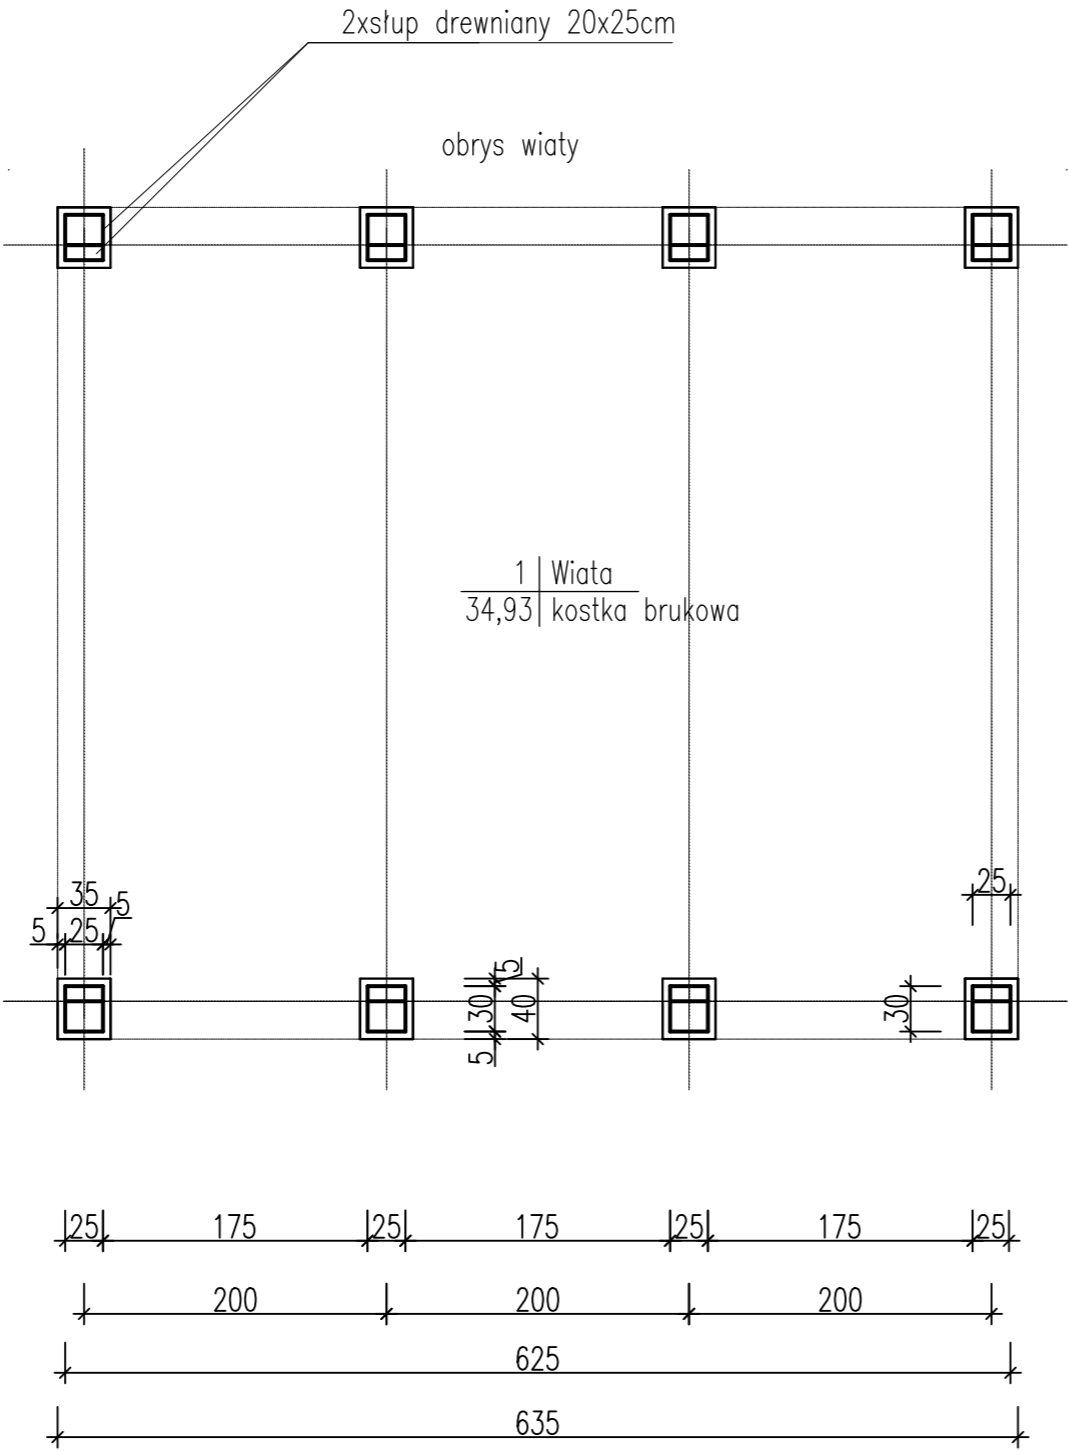

<div><div></div><div>FRGJ</div></div> <div>"SAN-PROJ" Usługi Projektowe Janusz Kalamarz</div>			
TEMAT:		PROGRAM FUNKCJONALNO UŻYTKOWY ZAGOSPODAROWANIE PRZESTRZENI PUBLICZNEJ DZ.NR EWID;3094/6;3094/7;3094/3 3088/8; 1793; 3096/1; 3097/2; 3098/1; 3087/1 POŁOŻONE W HYŻNEM	
TREŚĆ RYSUNKU:	WIATA - RZUT PARTERU		SKALA 1:50
PROJEKTOWAŁ		imie i nazwisko nr upr podpis Ezbieta Żołyniak	BRANZA architektura NUMER RYSUNKU 4
UMOWA	DATA	09-2022	STADIUM PFU