
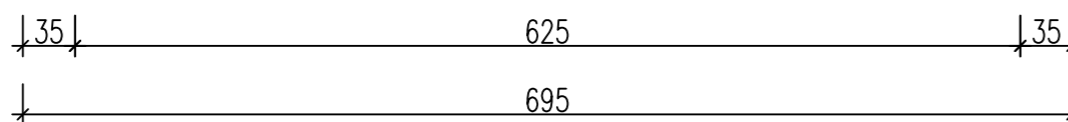
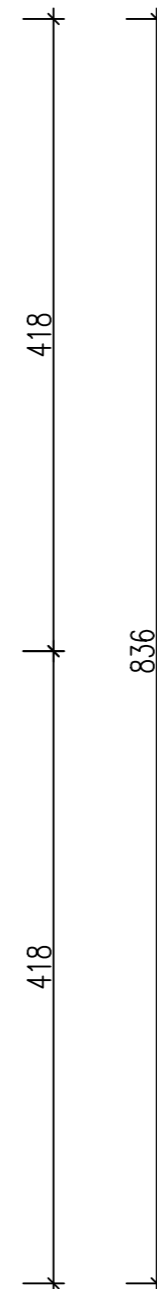


Rzut dachu
skala 1:50

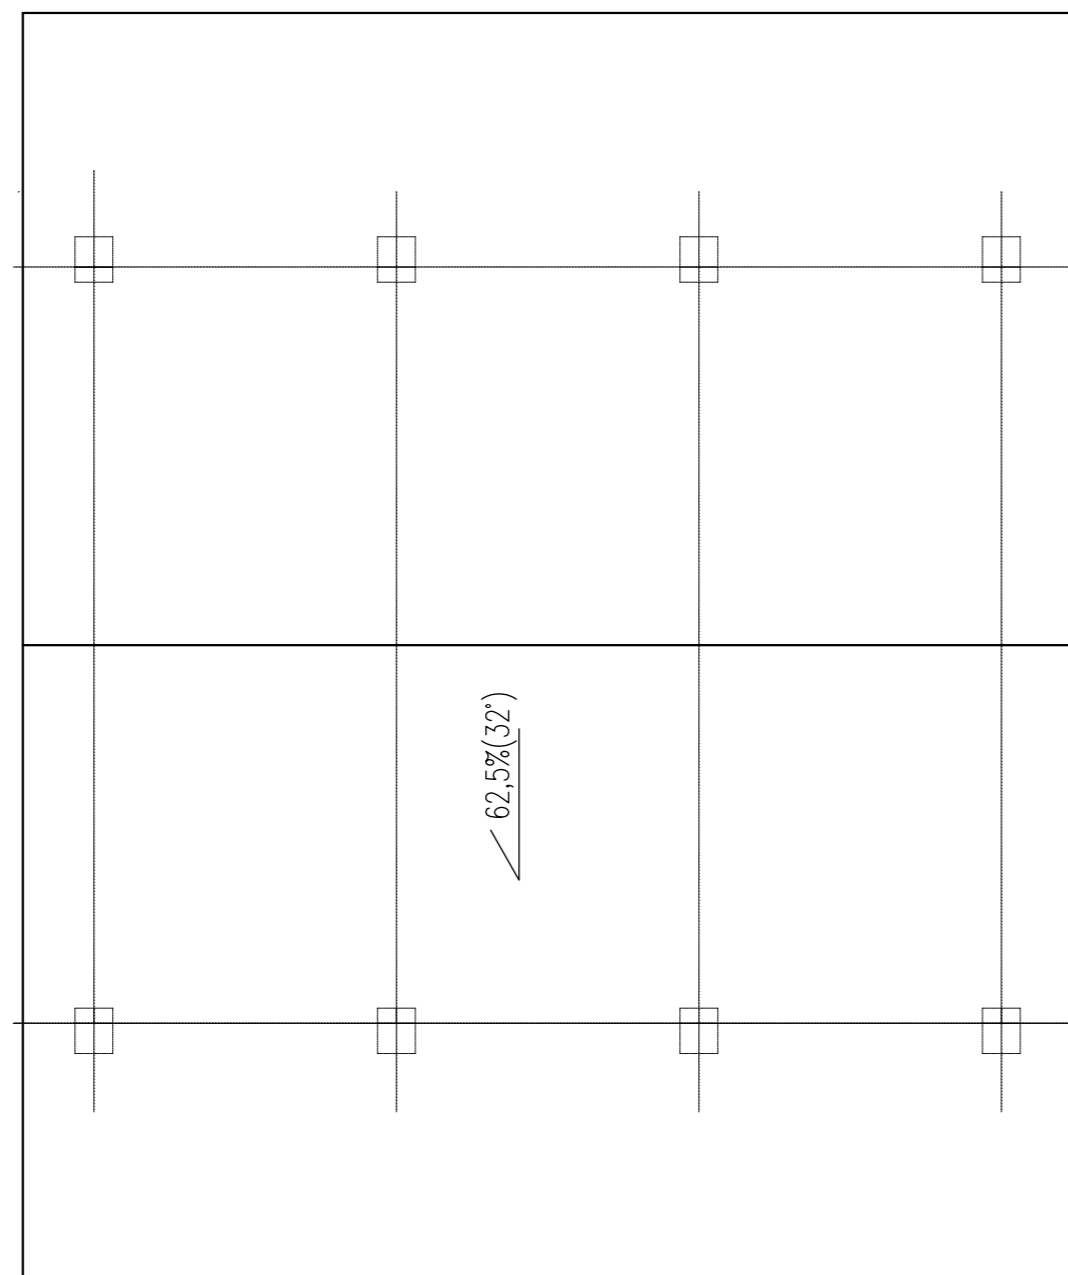

<div><div></div><div>PROJ</div></div> <div>"SAN-PROJ" Usługi Projektowe Janusz Kalamarz</div>			
TEMAT:		PROGRAM FUNKCJONALNO UŻYTKOWY ZAGOSPODAROWANIE PRZESTRZENI PUBLICZNEJ DZ.NR EWID;3094/6;3094/7;3094/3 3088/8; 1793; 3096/1; 3097/2; 3098/1; 3087/1 POŁOŻONE W HYZNEM	
TREŚĆ RYSUNKU:	WIATA - RZUT DACHU		SKALA 1:50
PROJEKTOWAŁ	imię i nazwisko	nr upr	podpis
	Eżbieta Żołyniak		
			BRANŻA architektura NUMER RYSUNKU 5
UMOWA	DATA 09-2022	STADIUM PFU	