



Kładka piesza nr 2 na rzekę Tatyna  
skala 1:50

Przekrój podłużny kładki

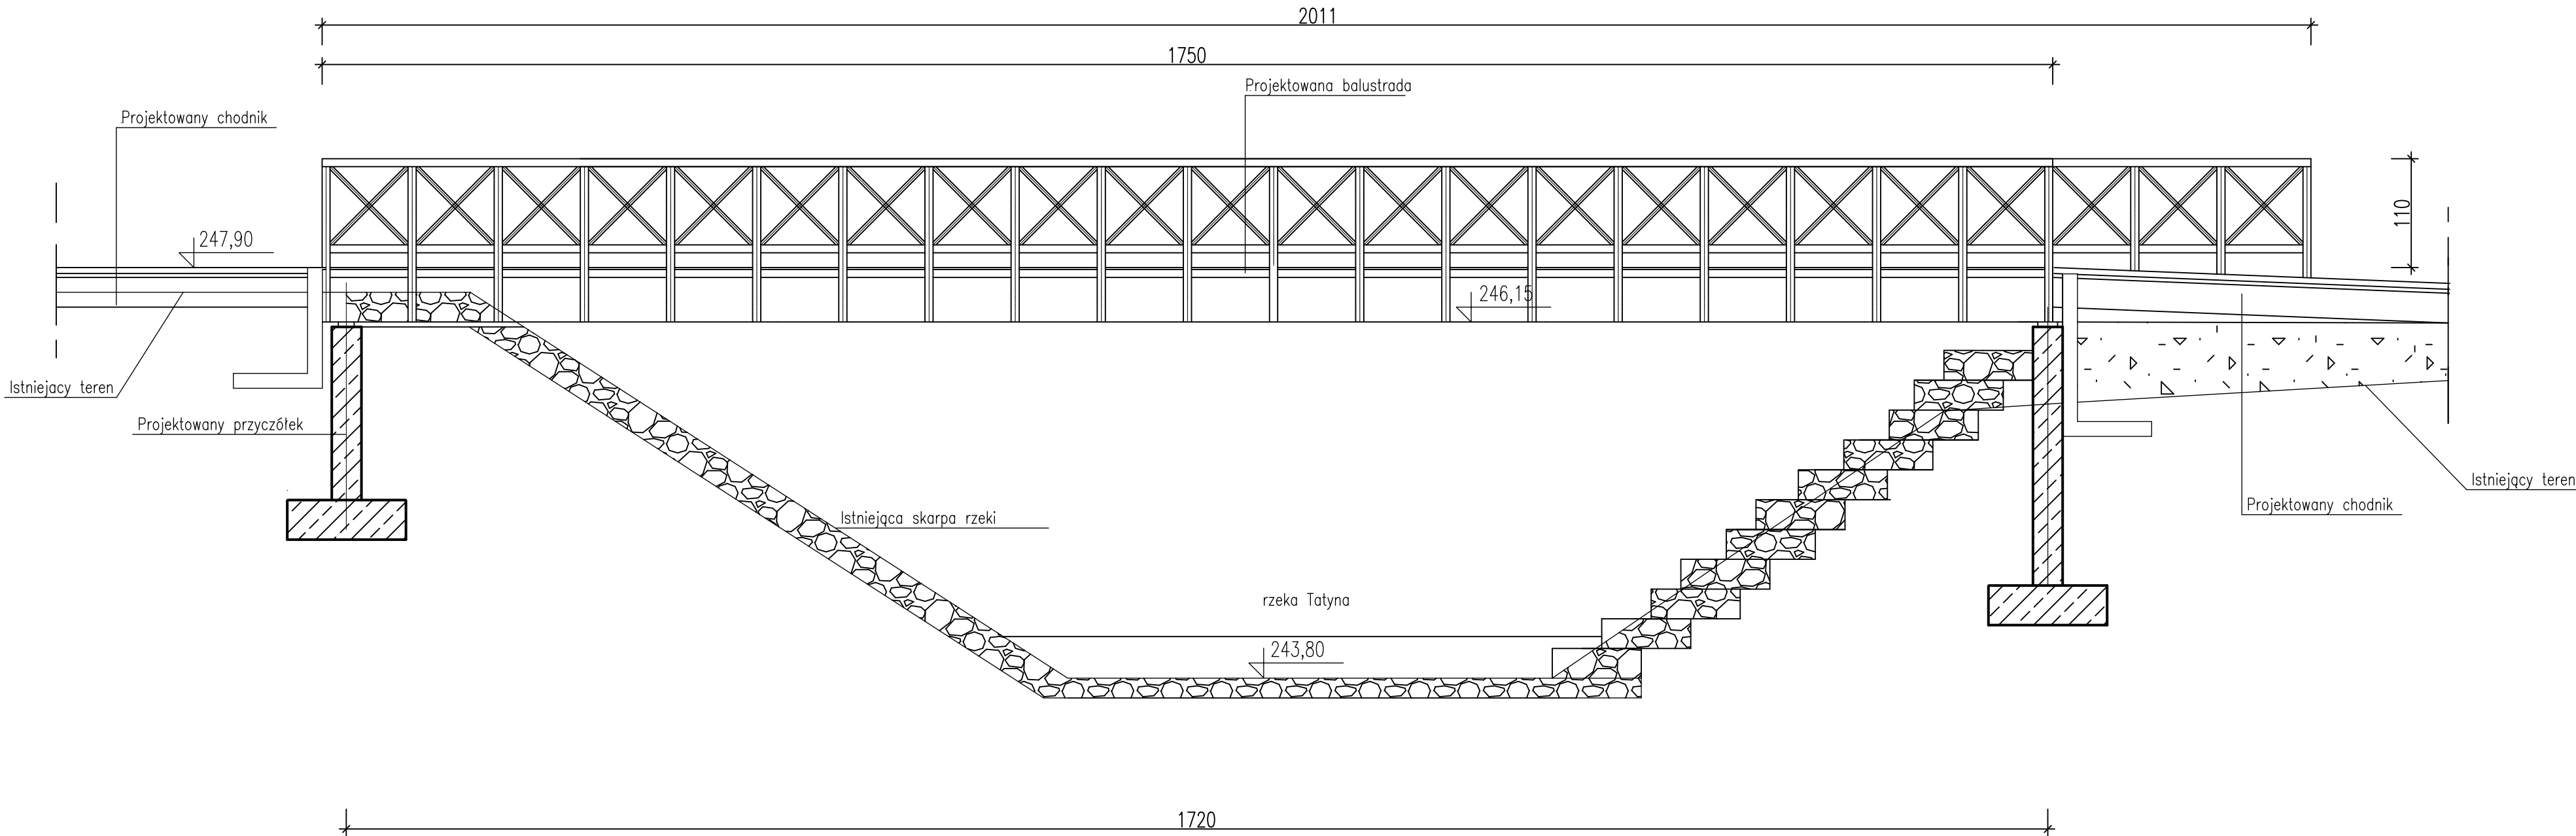

Przekrój poprzeczny kładki

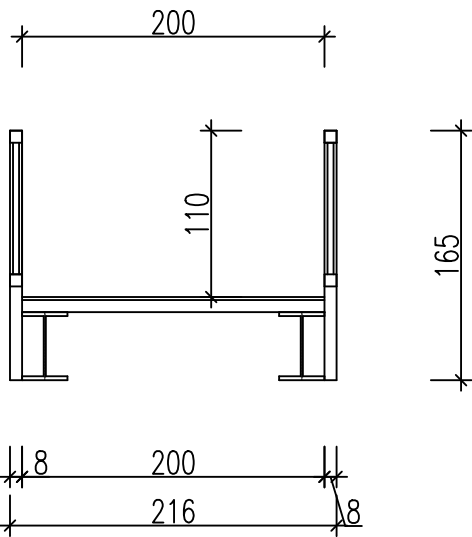

<div><div></div><div>PROJ</div></div> <div>"SAN-PROJ" Usługi Projektowe Janusz Kalamarz</div>			
TEMAT:		PROGRAM FUNKCYJONALNO UŻYTKOWY ZAGOSPODAROWANIE PRZESTRZENI PUBLICZNEJ DZ.NR EWID:3094/6;3094/7;3 3088/8; 1793; 3096/1; 3097/2; 3098/1; 3087/1 POŁOŻONE W HY.	
TREŚĆ RYSUNKU:	KŁADKA DLA PIESZYCH NR 2	SKALA 1:50	BRANŻA architekt
PROJEKTOWAŁ	imię i nazwisko nr upr podpis Eżbieta Żołyniak	NUMER RYSU 8	
UMOWA	DATA 09-2022	STADIUM PFU	