



Kładka piesza nr 1 na rzekę Tatyna
skala 1:50

Przekrój podłużny kładki

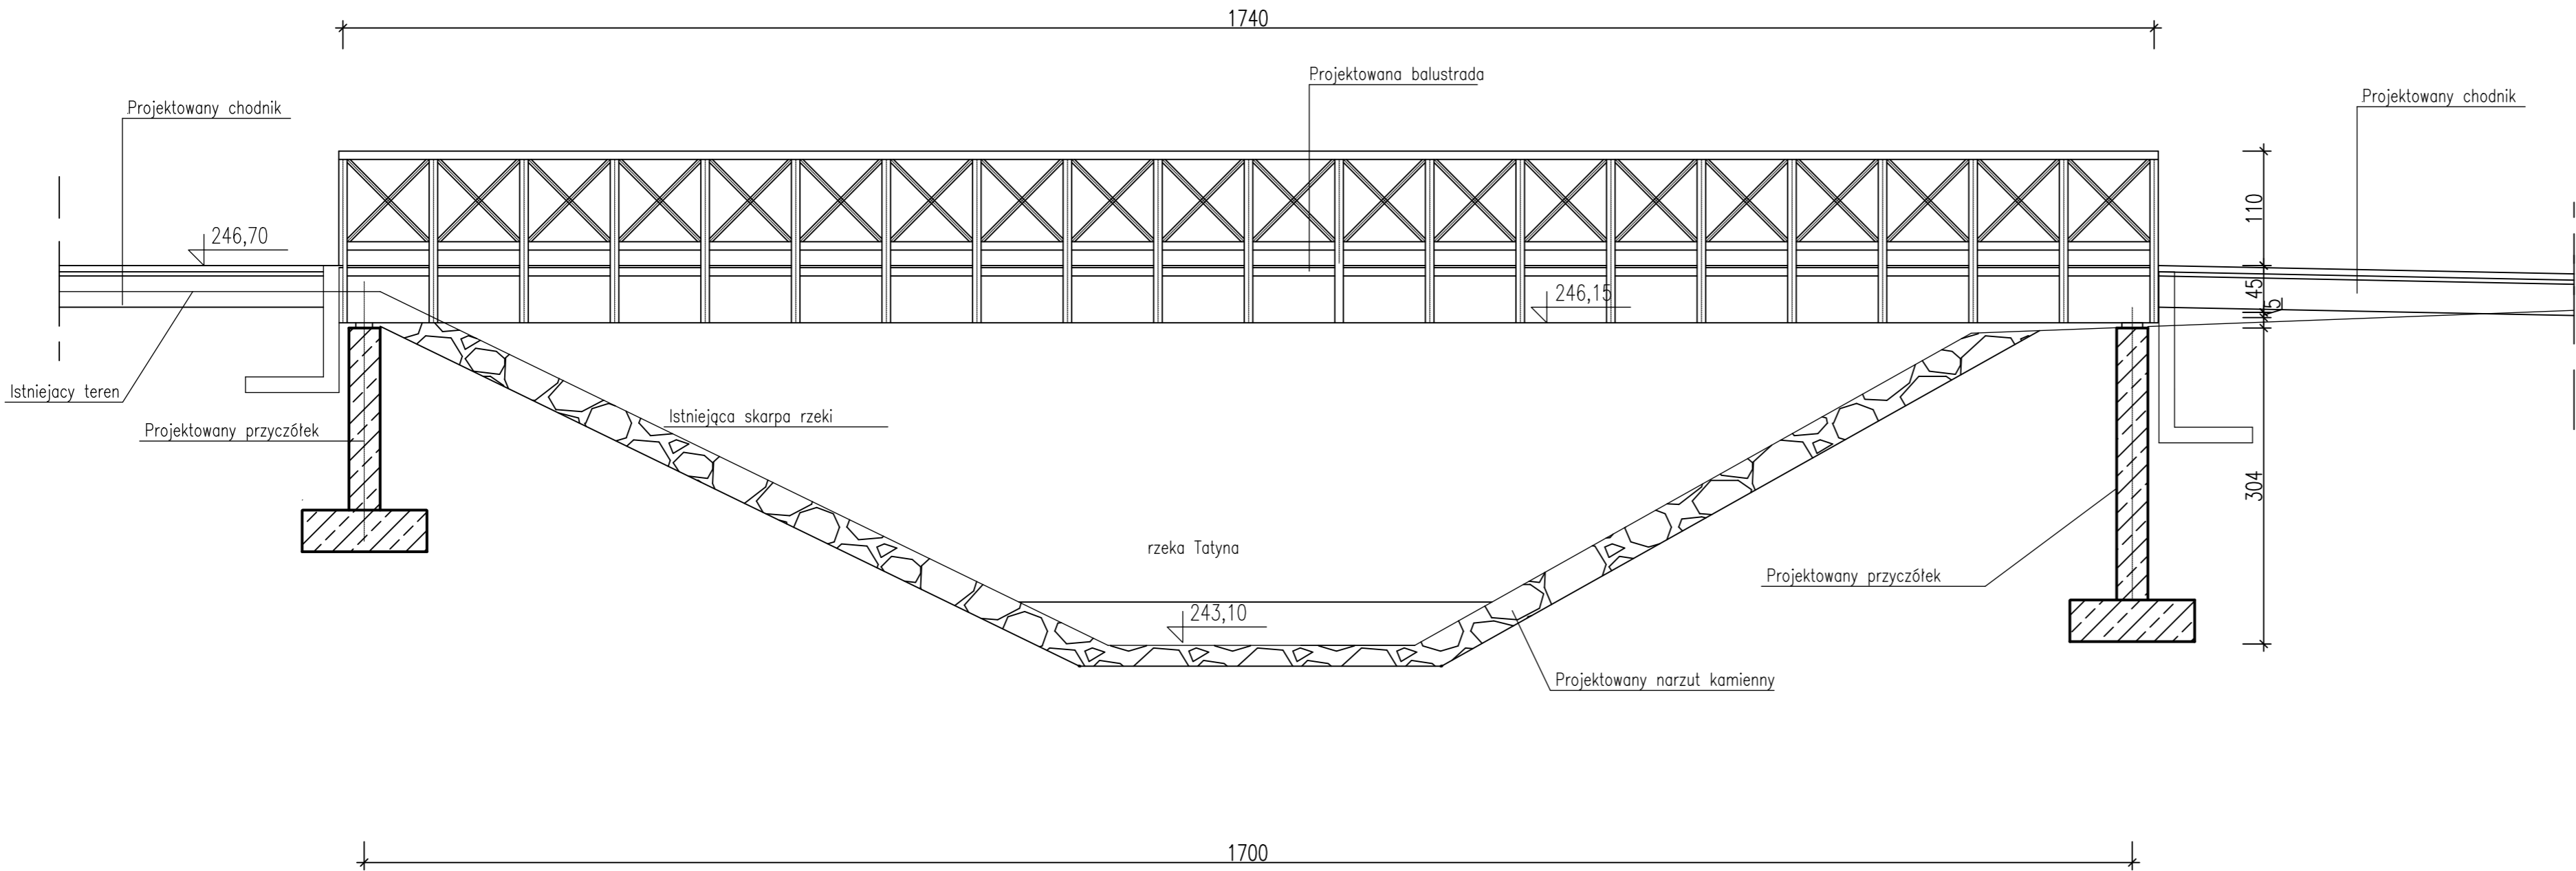

Przekrój poprzeczny kładki

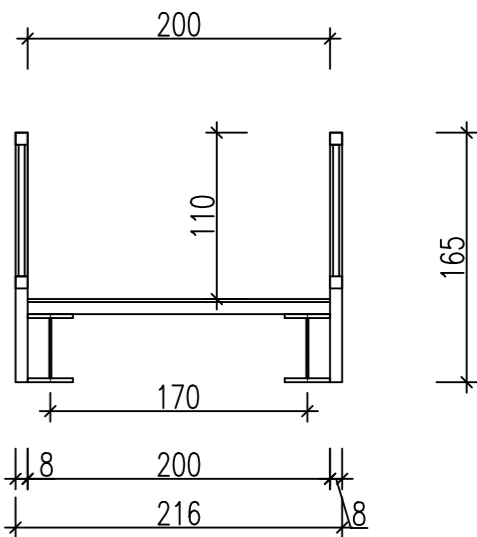

"SAN-PROJ" Usługi Projektowe PROJ Janusz Kalamarz			
TEMAT: PROGRAM FUNKCJONALNO UŻYTKOWY ZAGOSPODAROWANIE PRZESTRZENI PUBLICZNEJ DZ.NR EWID:3094/6;3094/7;3094/3 3088/8; 1793; 3096/1; 3097/2; 3098/1; 3087/1 POŁOŻONE W HYZNEM			
TREŚĆ RYSUNKU:	KŁADKA DLA PIESZYCH NR 2		SKALA 1:50
imię i nazwisko		nr upr	podpis
PROJEKTOWAŁ		Ezbieta Żołyniak	
UMOWA		DATA	STADIUM
		09-2022	PFU
			BRANŻA architektura
			NUMER RYSUNKU
			9