


MIEJSCOWY PLAN ZAGOSPODAROWANIA PRZESTRZENNEGO O NAZWIE "2/2024 HYŻNE"

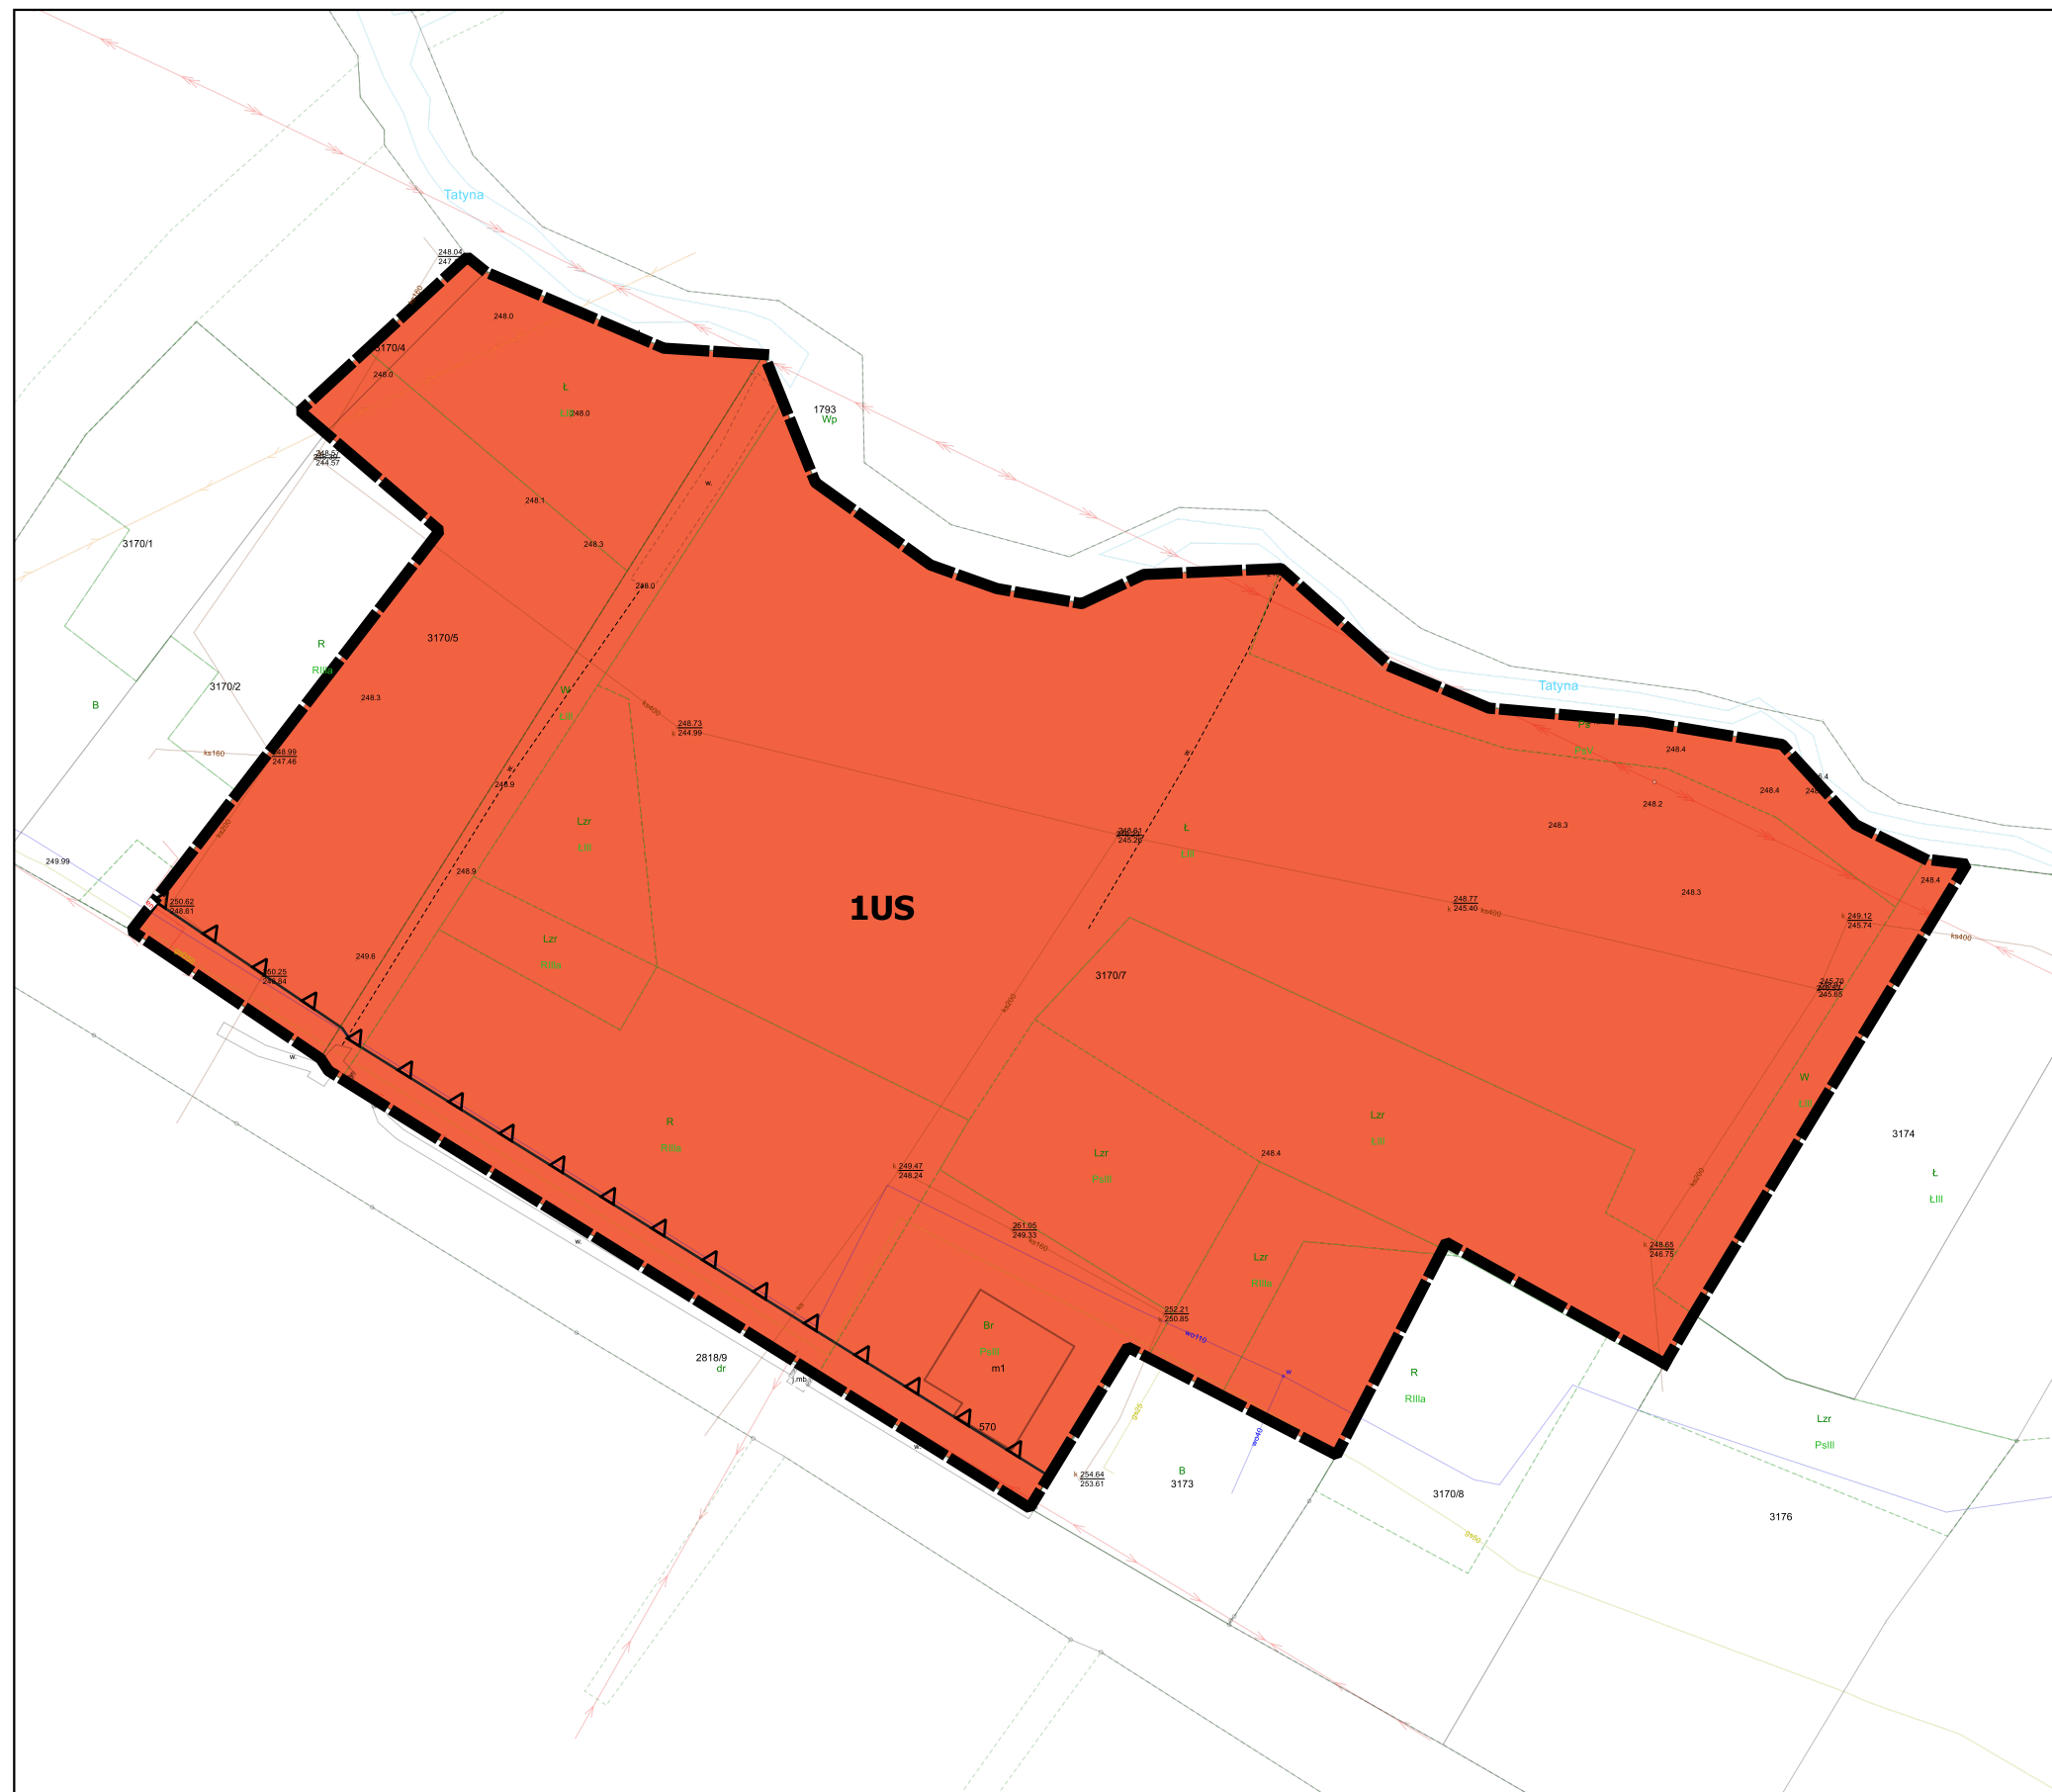

LEGENDA:



Ustalenia planu:

granica obszaru objętego planem miejscowym

US teren usług sportu i rekreacji

nieprzekraczalna linia zabudowy

Elementy informacyjne:

Hyżnieńsko-Gwoźnicki
Obszar Chronionego Krajobrazu
(cały obszar planu)

SKALA 1:1 000

Układ współrzędnych płaskich prostokątnych PL-2000 strefa 7

Podkład mapowy w granicy obszaru objętego planem miejscowym został przygotowany z wykorzystaniem urzędowej mapy zasadniczej, przekazanej przez Starostwo Powiatowe w Rzeszowie Licencja PODGIK.442.2.86.2024_1816_P



Wyrys ze studium uwarunkowań i kierunków zagospodarowania przestrzennego gminy Hyżne

w skali 1:10 000

