


MIEJSCOWY PLAN ZAGOSPODAROWANIA PRZESTRZENNEGO O NAZWIE "2/2024 HYŻNE"

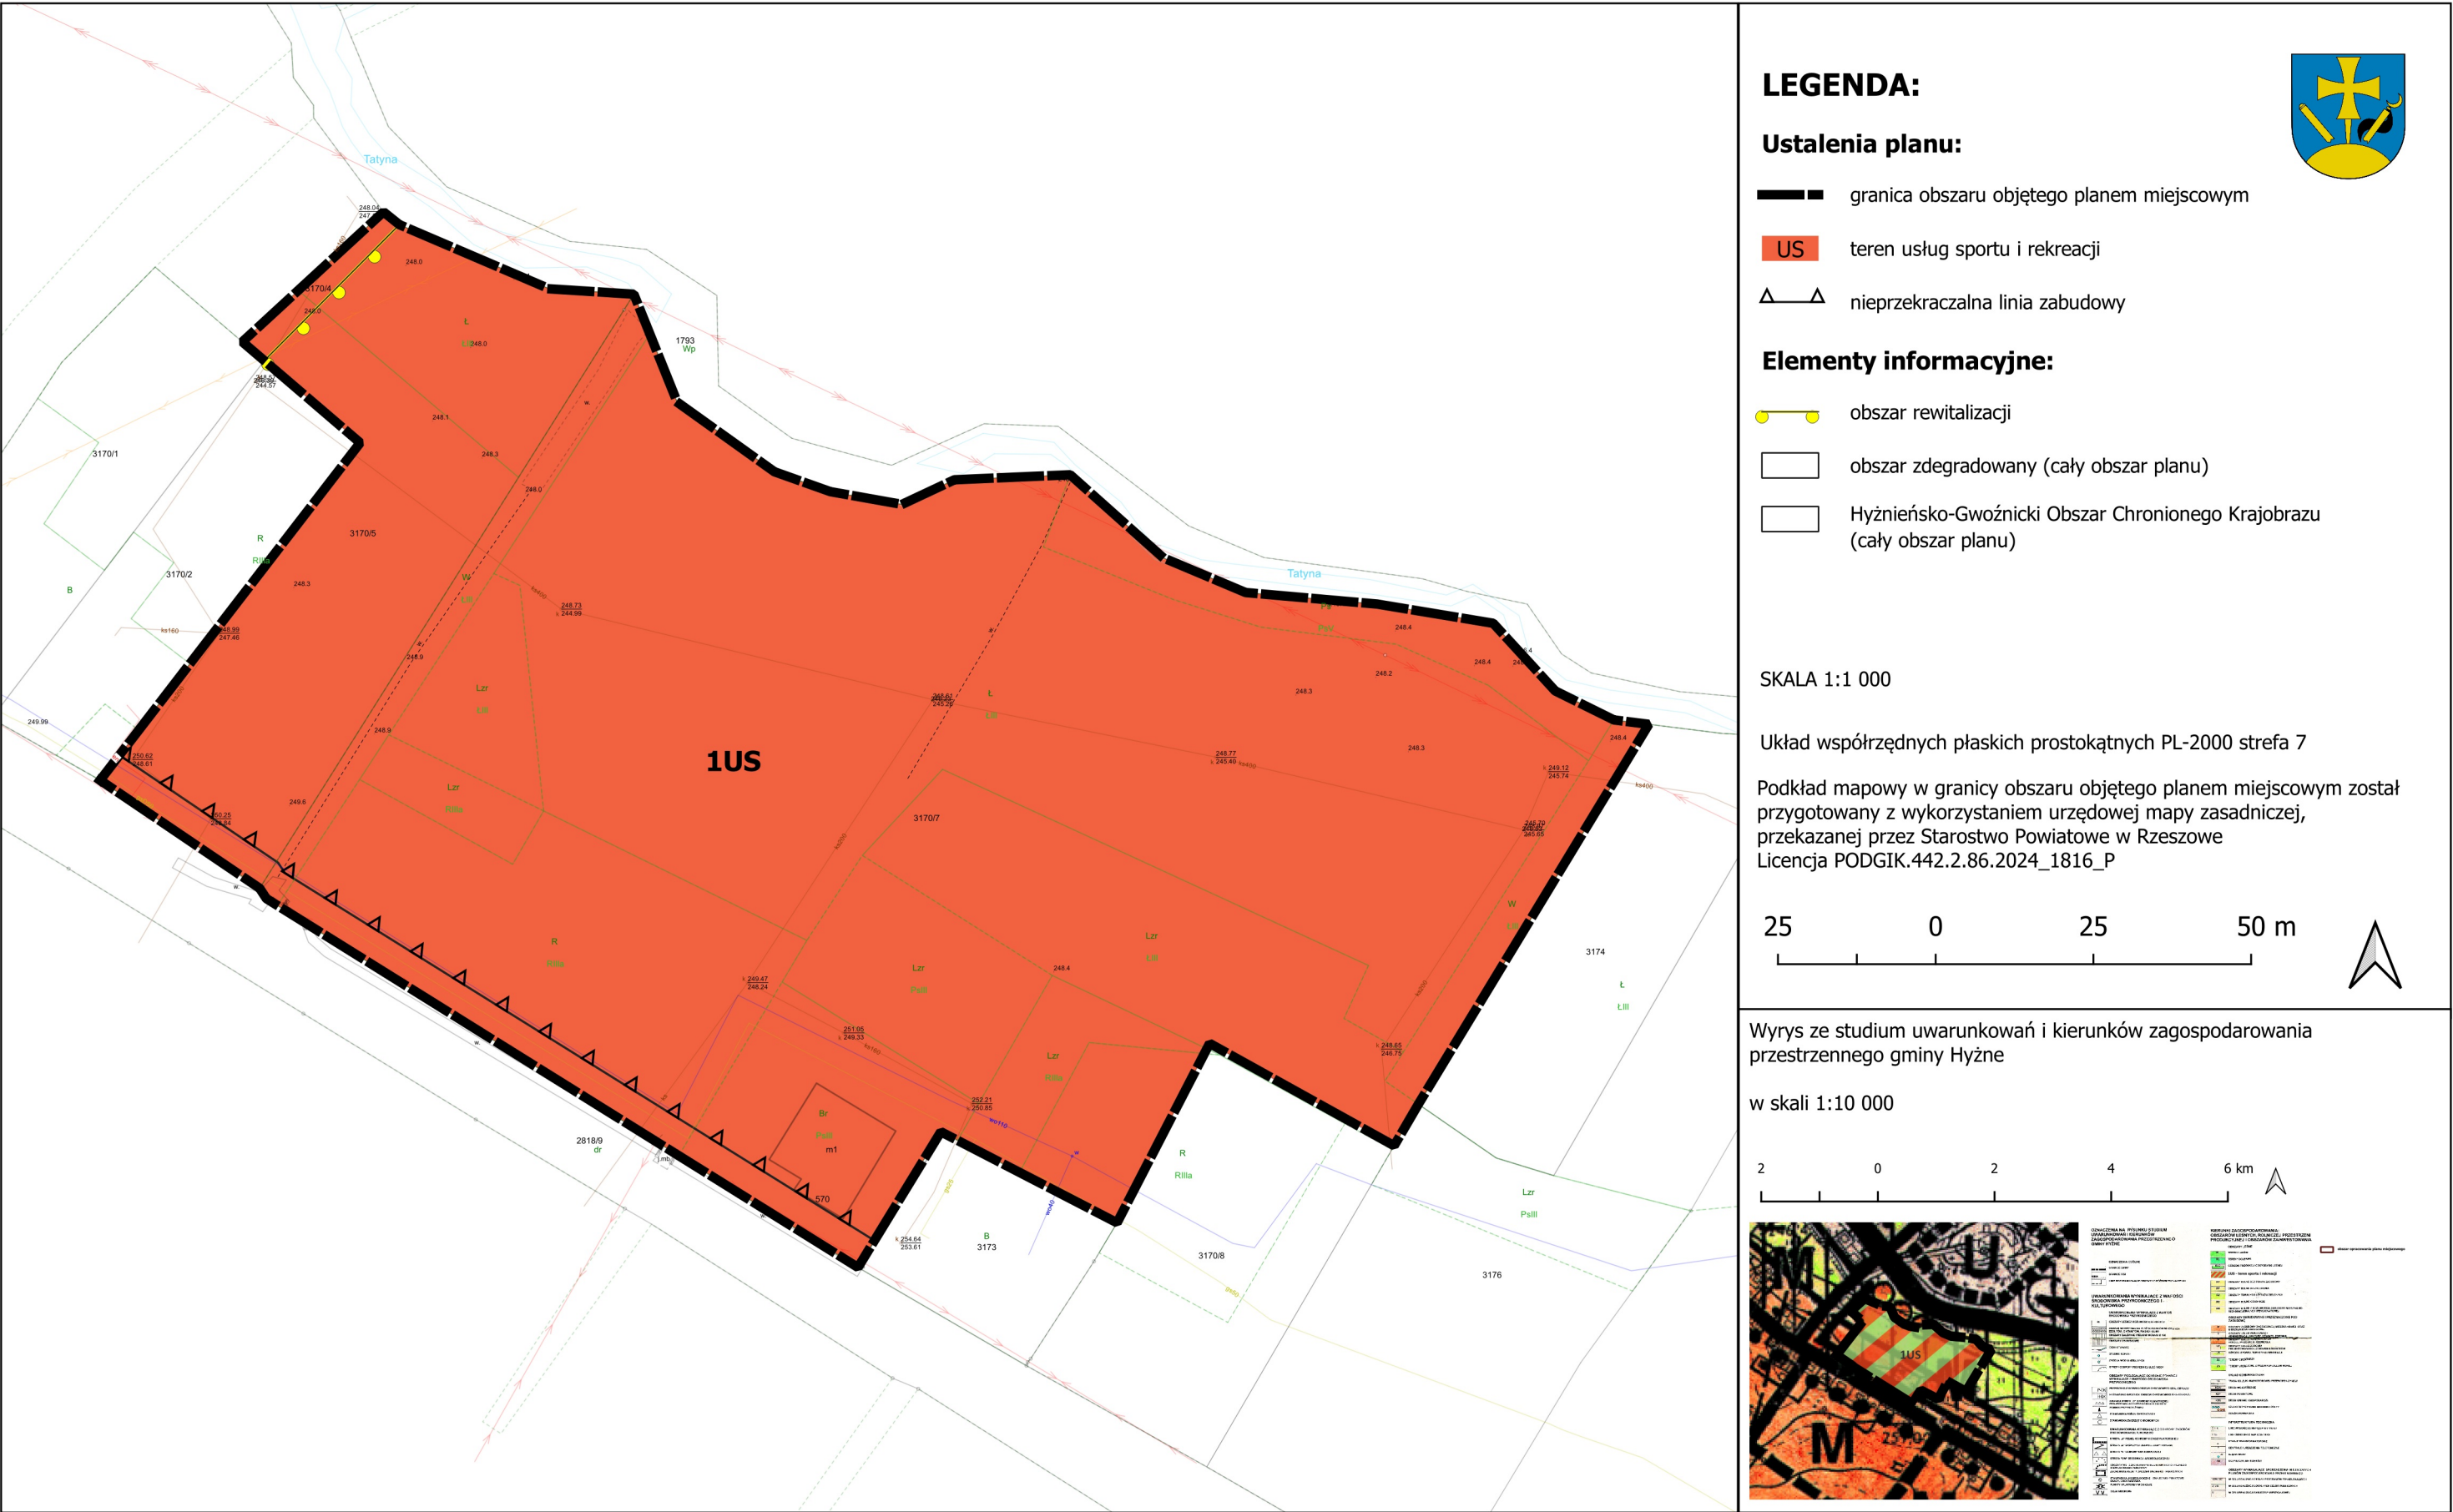

LEGENDA:

Ustalenia planu:

- granica obszaru objętego planem miejscowym
- US teren usług sportu i rekreacji
- nieprzekraczalna linia zabudowy


Elementy informacyjne:

- obszar rewitalizacji
- obszar zdegradowany (cały obszar planu)
- Hyżnieńsko-Gwoźnicki Obszar Chronionego Krajobrazu (cały obszar planu)

SKALA 1:1 000

Układ współrzędnych płaskich prostokątnych PL-2000 strefa 7

Podkład mapowy w granicy obszaru objętego planem miejscowym został przygotowany z wykorzystaniem urzędowej mapy zasadniczej, przekazanej przez Starostwo Powiatowe w Rzeszowie
Licencja PODGIK.442.2.86.2024_1816_P

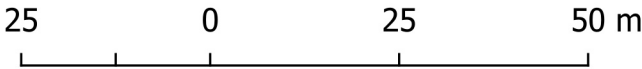

Wyrys ze studium uwarunkowań i kierunków zagospodarowania przestrzennego gminy Hyżne

w skali 1:10 000

